STUDIO TECNICO
Ing. Gabriele CORRADO
Via Lacquari, 76
89900 VIBO VALENTIA

COMUNE DI: VIBO VALENTIA

OGGETTO:

PROGETTO PER LA REDAZIONE DI UN PIANO DI LOTTIZZAZIONE CONVENZIONATA ALLA LOCALITA' LACQUARI.

Committenti: "Nicola BROSIO e F.lli snc" - "PRIMA PIETRA srl"
Gabriele CORRADO

Elaborati:

- Relazione Tecnica
- Schema di convenzione
- Computo metrico opere di urbanizzazione
- Stralcio P.R.G. - planimetria catastale e schema di frazionamento delle superfici
- Area d'intervento - Destinazioni d'uso - Planivolumetria Distribuzione e assegnazione dei lotti- Dimensionamento delle aree - Stato di fatto
- Piano quotato-stato di fatto e stato futuro-profili
- Schemi impianti rete elettrica, fognante, illuminazione, idrica
- Tipologie edilizie
- Opere d'arte

I Lottizzanti:

I progettisti

Dott. Ing. Domenico CONTARTESE

Dott. Ing. Gabriele CORRADO

PLANIMETRIA GENERALE
Piano quotato - Situazione attuale
Scala 1:500

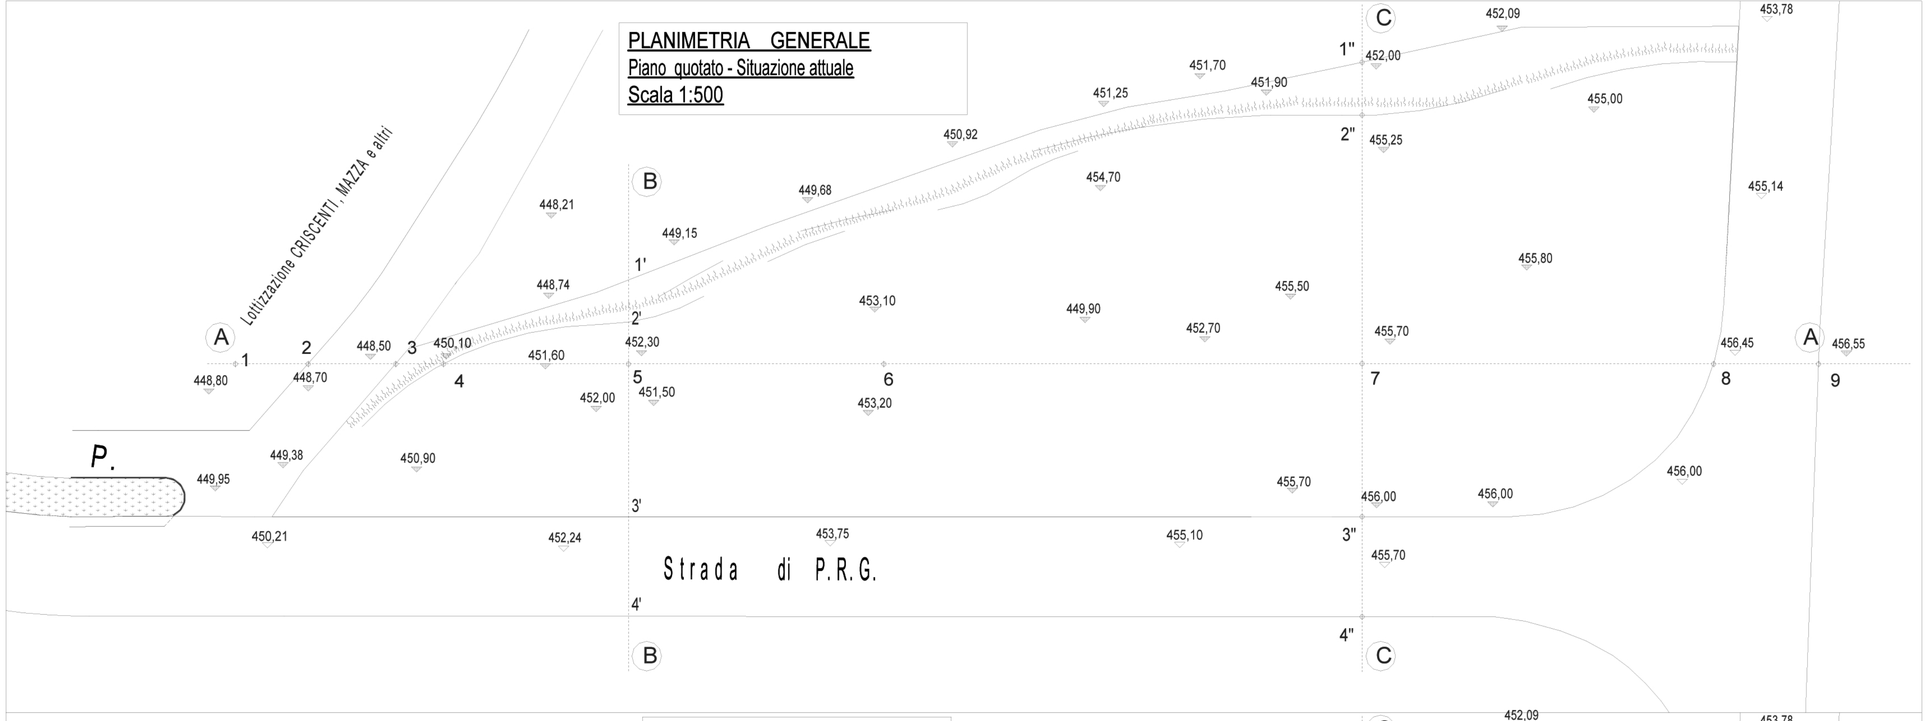

PLANIMETRIA GENERALE
Sistemazione Area
Scala 1:500

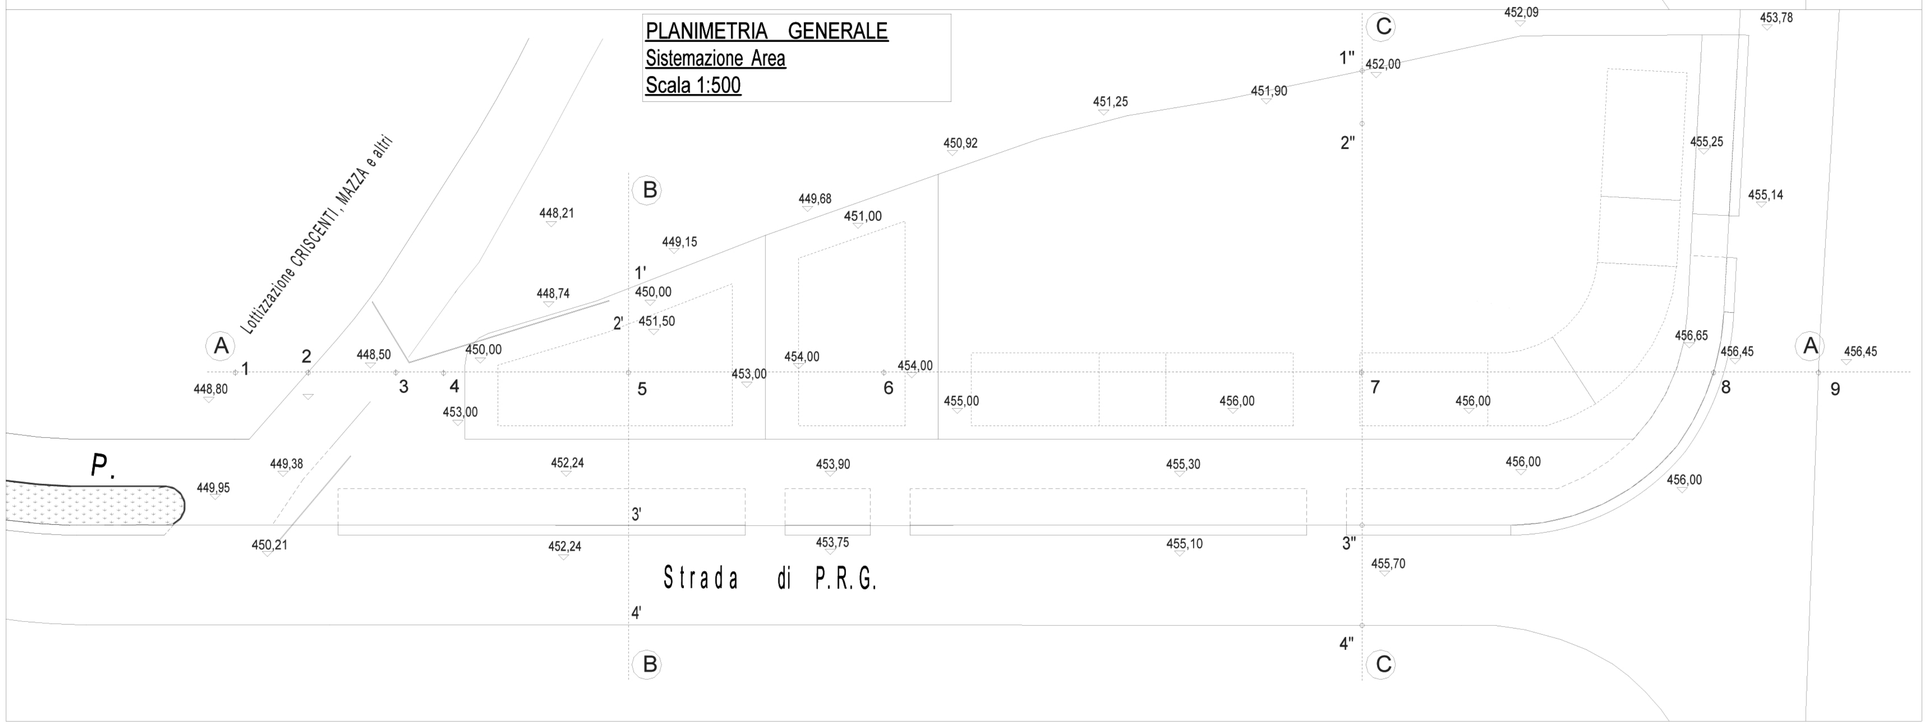

Profilo A-A

Picchetto	1	2	3	4	5	6	7	8	9
Dist.Parz.		11,00	13,22	7,41	27,71	37,19	73,46	53,17	15,84
Dist.Prog.	0,00	11,00	24,22	31,63	59,34	96,53	169,99	223,16	239,00
Quote Terreno	448,80	448,70	448,70	450,95	452,30	453,15	455,70	456,45	456,55
Quote Progetto	448,80	448,70	448,70	453,00	453,00	454,00	456,00	457,00	448,80

Profilo B-B

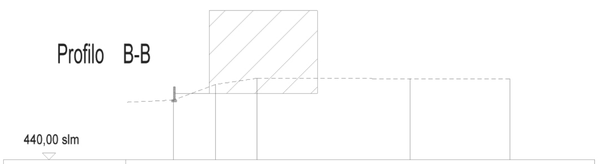

Picchetto	1'	2'	5	3'	4'
Dist.Parz.		6,36	6,26	23,11	15,00
Dist.Prog.	0,00	6,36	12,62	35,73	50,73
Quote Terreno	448,80	451,35	452,30	452,30	452,30
Quote Progetto	450,00	450,00	452,30	452,30	452,30

Profilo B-B

Picchetto	1"	2"	7	3"	4"
Dist.Parz.		8,20	37,00	23,19	15,00
Dist.Prog.	0,00	6,36	12,82	35,73	50,73
Quote Terreno	452,00	455,25	455,70	456,00	455,70
Quote Progetto	452,30	455,25	455,70	455,70	455,70