COMUNE DI VIBO VALENTIA

CONTROLLI, RILIEVI E VERIFICHE DI CONSISTENZA
SU EDIFICI SCOLASTICI COMUNALI

15. BIVONA - INFANZIA E PRIMARIA
VIA STRADA STATALE, BIVONA

RILIEVO GEOMETRICO

ELABORATO:	DATA: DICEMBRE 2016	
PIANTE, SEZIONI E PROSPETTI	TAV. RG/01	SCALA 1:100

COMMITTENTE
Comune di Vibo Valentia

IL RESPONSABILE UFFICIO TECNICO
Ing. L. CALLISTI

IL DIRIGENTE RESPONSABILE DEL SETTORE
Dott.ssa A.M. TETI

SISMlab
Solutions and Innovations for Structural Monitoring

Spin-Off Università della Calabria
Via Pietro Bucci – 87036 Rende (CS) – ITALY
Tel.: 0984 – 447093 --- Fax: 0984 – 447093
E-mail: info@sismlab.it --- Internet: www.sismlab.it

Ing. G. PORCO
Responsabile Scientifico
SISMlab S.r.l.

Ing. D. ROMANO
Responsabile Tecnico
SISMlab S.r.l.

Ing. C. SPINELLI
Collaboratore
SISMlab S.r.l.

Ing. N.F.D. DE VITA
Collaboratore
SISMlab S.r.l.

Elaborazioni grafiche a cura della: ewTech s.r.l. - Paola (CS)

PIANTA PIANO TERRA

Scala 1:100

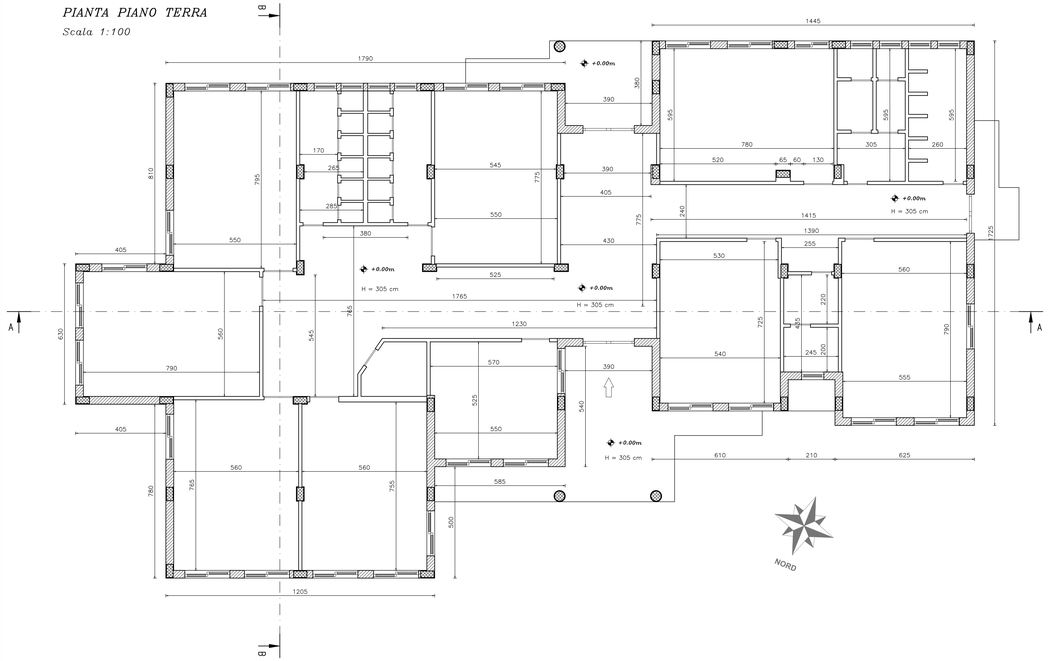

PIANTA COPERTURA

Scala 1:100

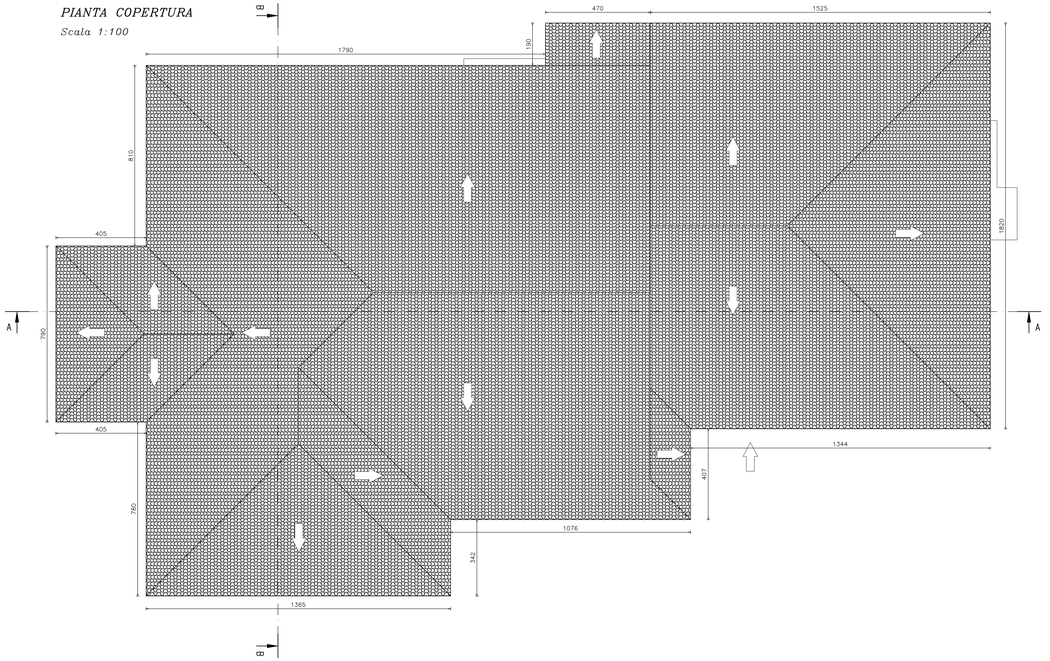

SEZIONE A–A

Scala 1:100

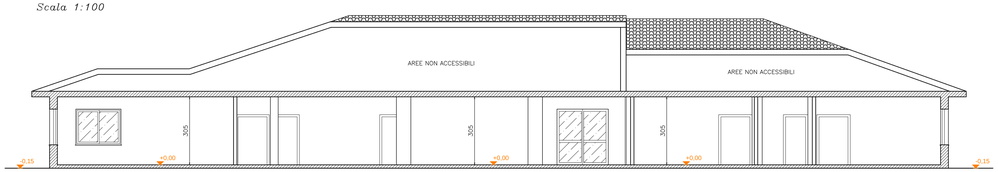

SEZIONE B–B

Scala 1:100

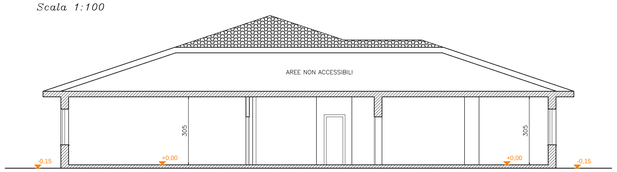

PROSPETTO NORD

Scala 1:100

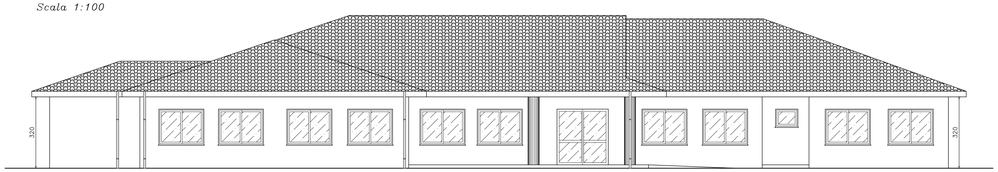

PROSPETTO EST

Scala 1:100

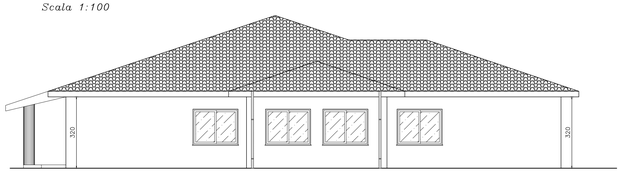

PROSPETTO SUD

Scala 1:100

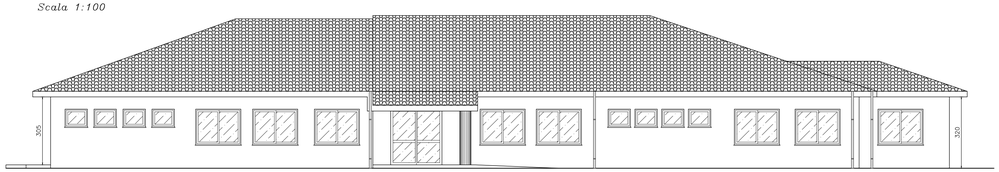

PROSPETTO OVEST
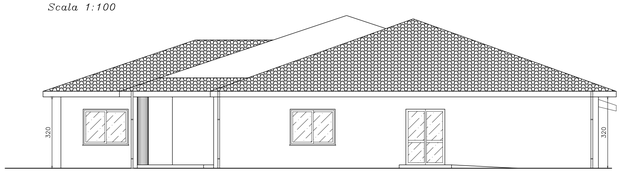
Scala 1:100