



COMUNE DI VIBO VALENTIA


Settore 6
Lavori Pubblici - Interventi Tecnologici e Manutentivi

PROGETTO PRELIMINARE per la REALIZZAZIONE
del
NUOVO TEATRO COMUNALE
in variante al P.R.G. vigente

Stralcio Catastale

scala 1:2000

Varianti e Progettazione	Collaboratori
Settore 8 Dirigente Arch. Demetrio Beatino	Geom. Francesco Barbieri Geom. Vincenzo Romeo Dott.ssa Cristina De Panfilis
Settore 6 Dirigente Ing. Pasquale Scalaramogna	RUP Arch. Giuseppina Eulilli

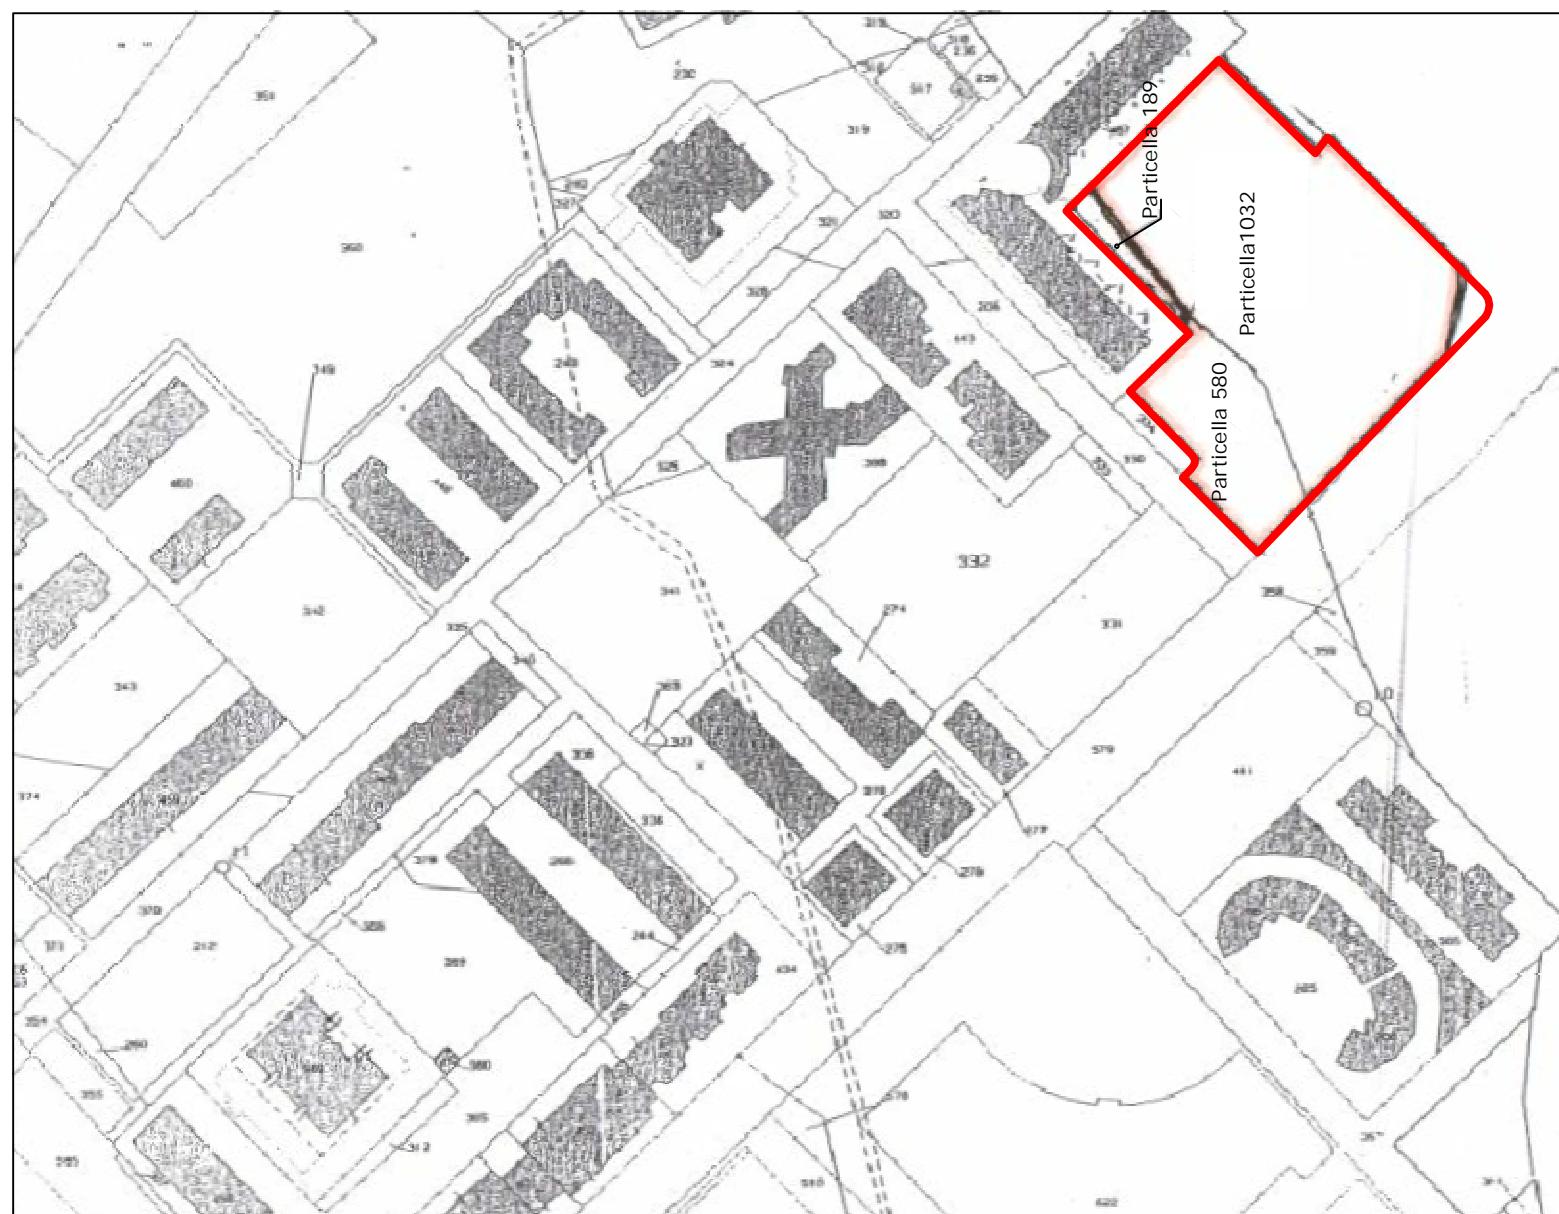

FOGLIO 37 Particella n. 1032
FOGLIO 46 Particelle nn. 580 e 189
Particelle nn. 1032 e 580 in proprietà comunale; particella n. 189 da espropriare