

COMUNE DI VIBO VALENTIA



Settore 6

Lavori Pubblici - Interventi Tecnologici e Manutentivi

PROGETTO PRELIMINARE per la REALIZZAZIONE del
NUOVO TEATRO COMUNALE
(in variante al P.R.G. vigente)

Stralcio P.E.E.P. vigente
Proposta di Variante

scala 1:2000

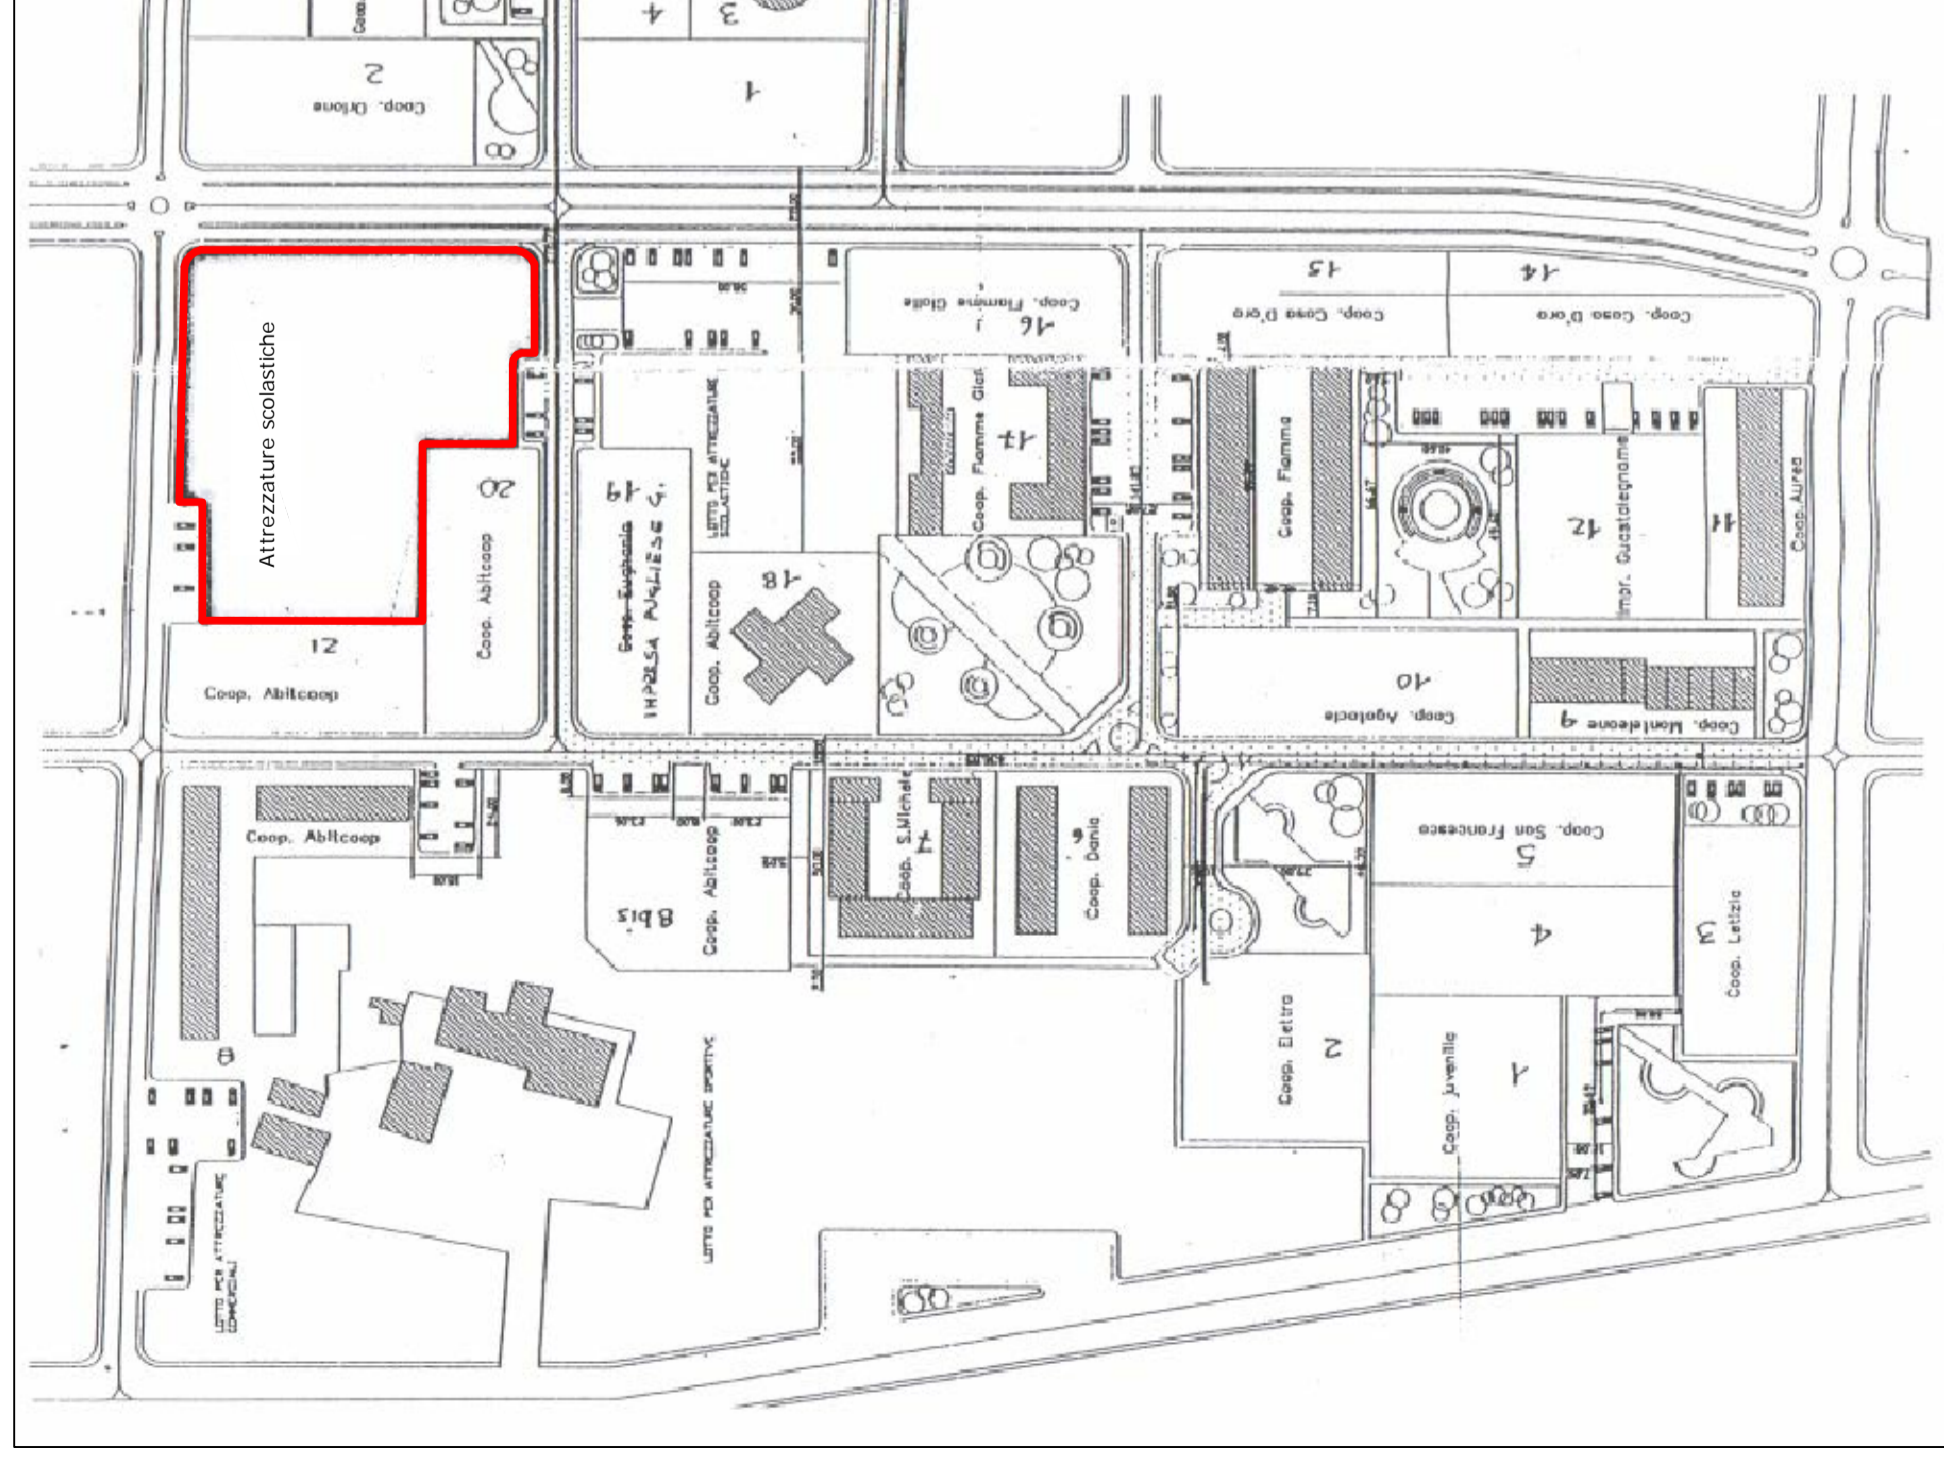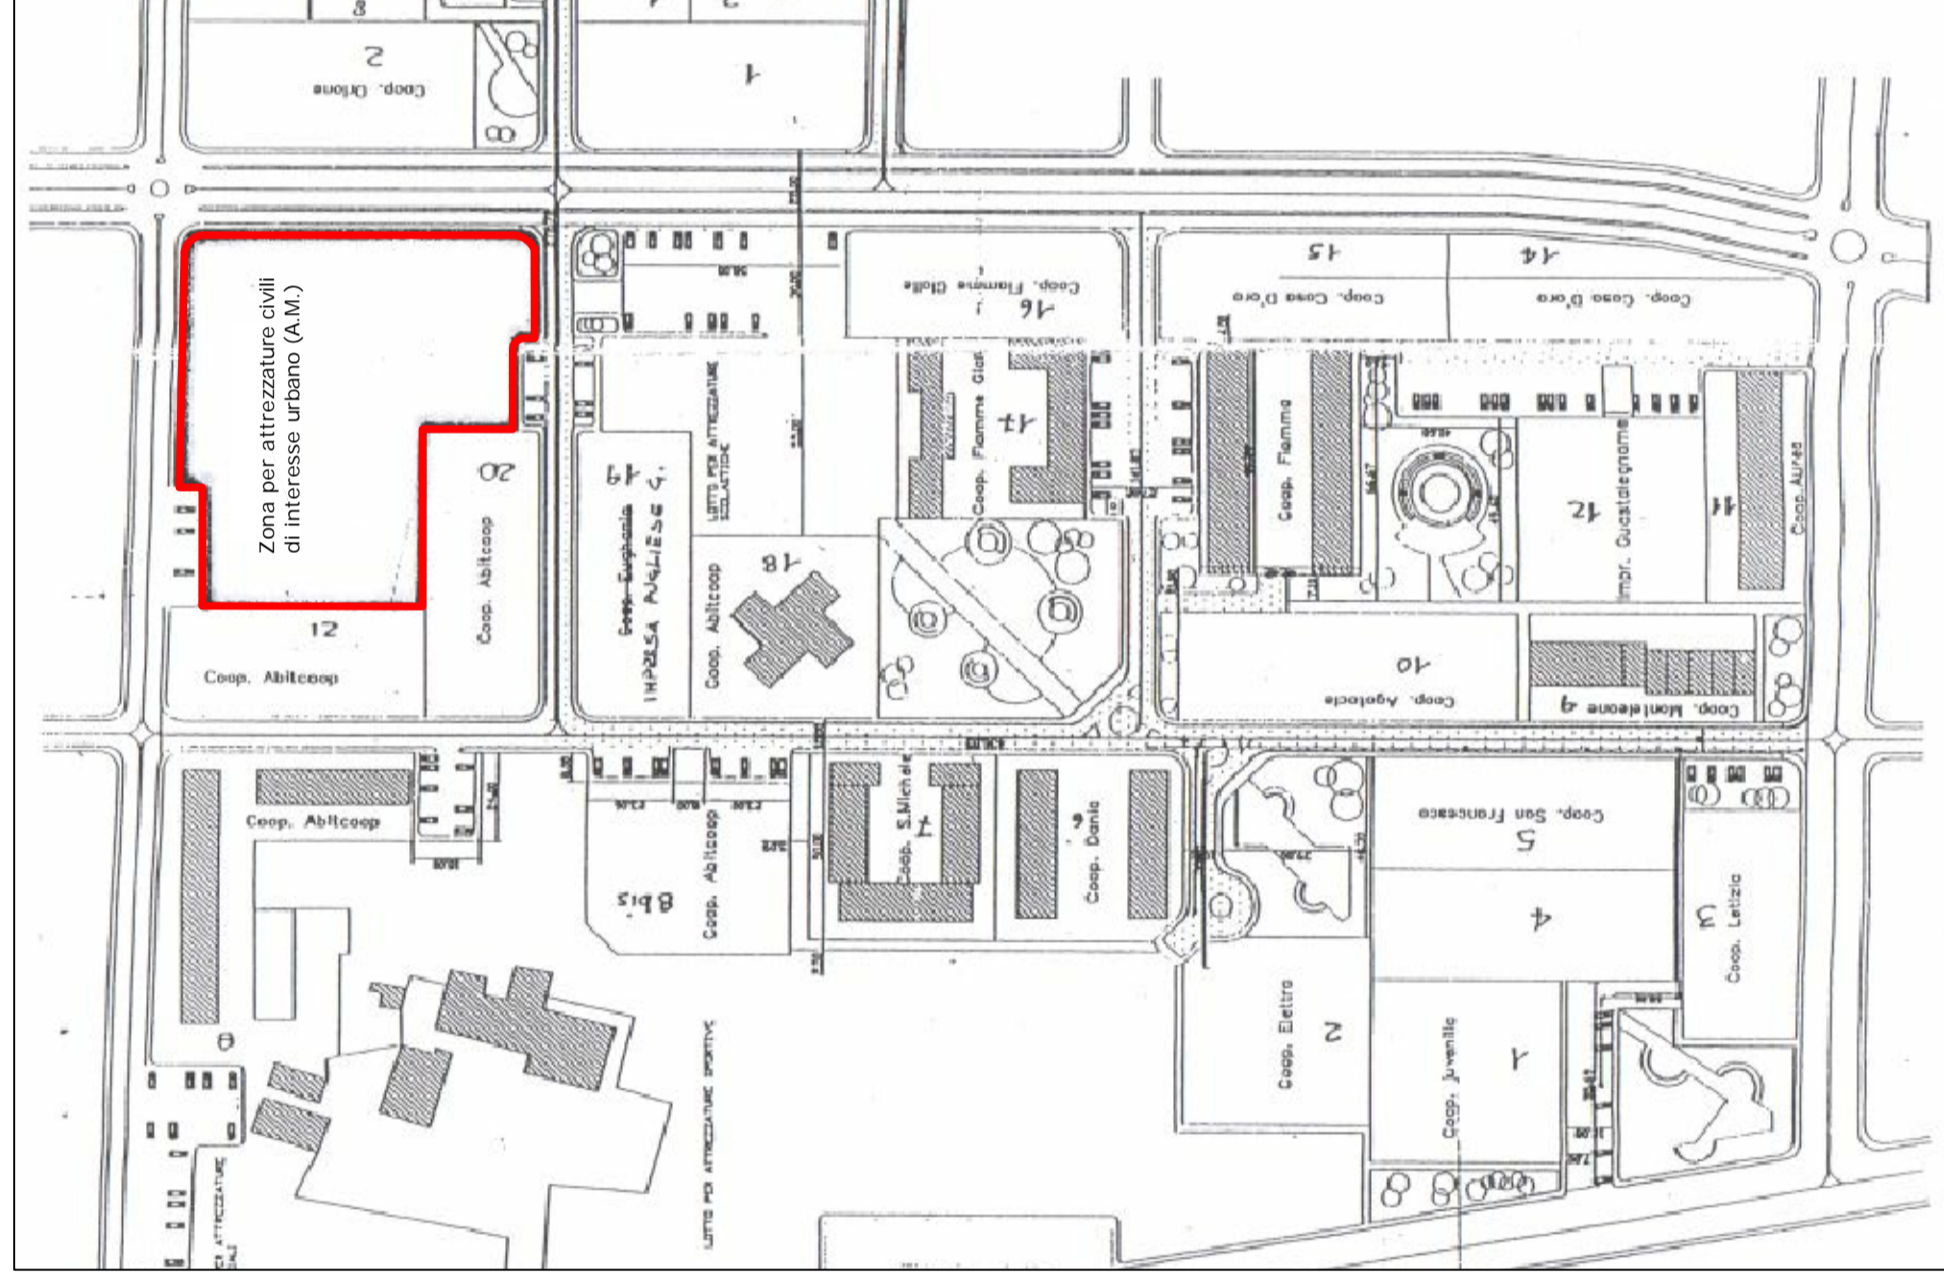

Individuazione Area su Stralcio del P.E.E.P. vigente
Comprensorio "B"

Proposta di Variante - Comprensorio "B"

Variante e Progettazione	Collaboratori
Settore 8 Dirigente Arch. Demetrio Beatino	Geom. Francesco Barbieri Geom. Vincenzo Romeo
Settore 6 Dirigente Ing. Pasquale Scalamogna	Dott.ssa Cristina De Panfilis RUP Arch. Giuseppina Euillili