

COMUNE DI VIBO VALENTIA

PROV. DI VIBO VALENTIA



OGGETTO: Progetto per la Realizzazione di un insediamento edilizio per attività produttiva - Commerciale - in Variante allo Strumento Urbanistico Vigente ai sensi dell'art.15 del D.P.R. n°447 del 26/10/1998 ex art.14 della Legge n°241 del 07/08/1990 per come modificato dal D.P.R. n°440 del 07/12/2000; dell'art.9 comma 4 e art.10, 11, 12 della Legge n°40 del 28/11/2000 ex art.14 della Legge n°241 del 07/08/1990; L.R. n°19 del 16/04/2002 art.14 comma 2;
ATTO DI IMPIUSO CON DELIBERA DI CONSIGLIO COMUNALE n°50 DEL 18/09/2009 P. ESECUTIVO/REV/C.F.S.

COMMITTENTE: ANNUNZIATA Alfonso

UBICAZIONE
STRADA STATALE n°78 - SEZIONE MILETO
STRADA COMUNALE "MAGATA"
(Pavullo alla S.S. n°78)

ELABORATO N° 1 Scala 1:100

IL PROGETTISTA
Arch. Francescantonio TEDESCO

FABBRICATO N°4
ATTIVITA' COMMERCIALE NON ALIMENTARE

DIRETTORE DEI LAVORI
Arch. Francescantonio TEDESCO

SEZIONI E PROSPETTI

Visto AUTORIZZATIVO

Il Committente


Elaborazione Grafica: MEDVEDEV Igor

Francescantonio TEDESCO
Architetto


Via Giovanni SPADOLINI
Località MODERATA DURANT 89900 VIBO VALENTIA (VV) -
Tel. & Fax 0963/991423 - cell. 347/0723561

REDATTO IL


Sezione B1-B1

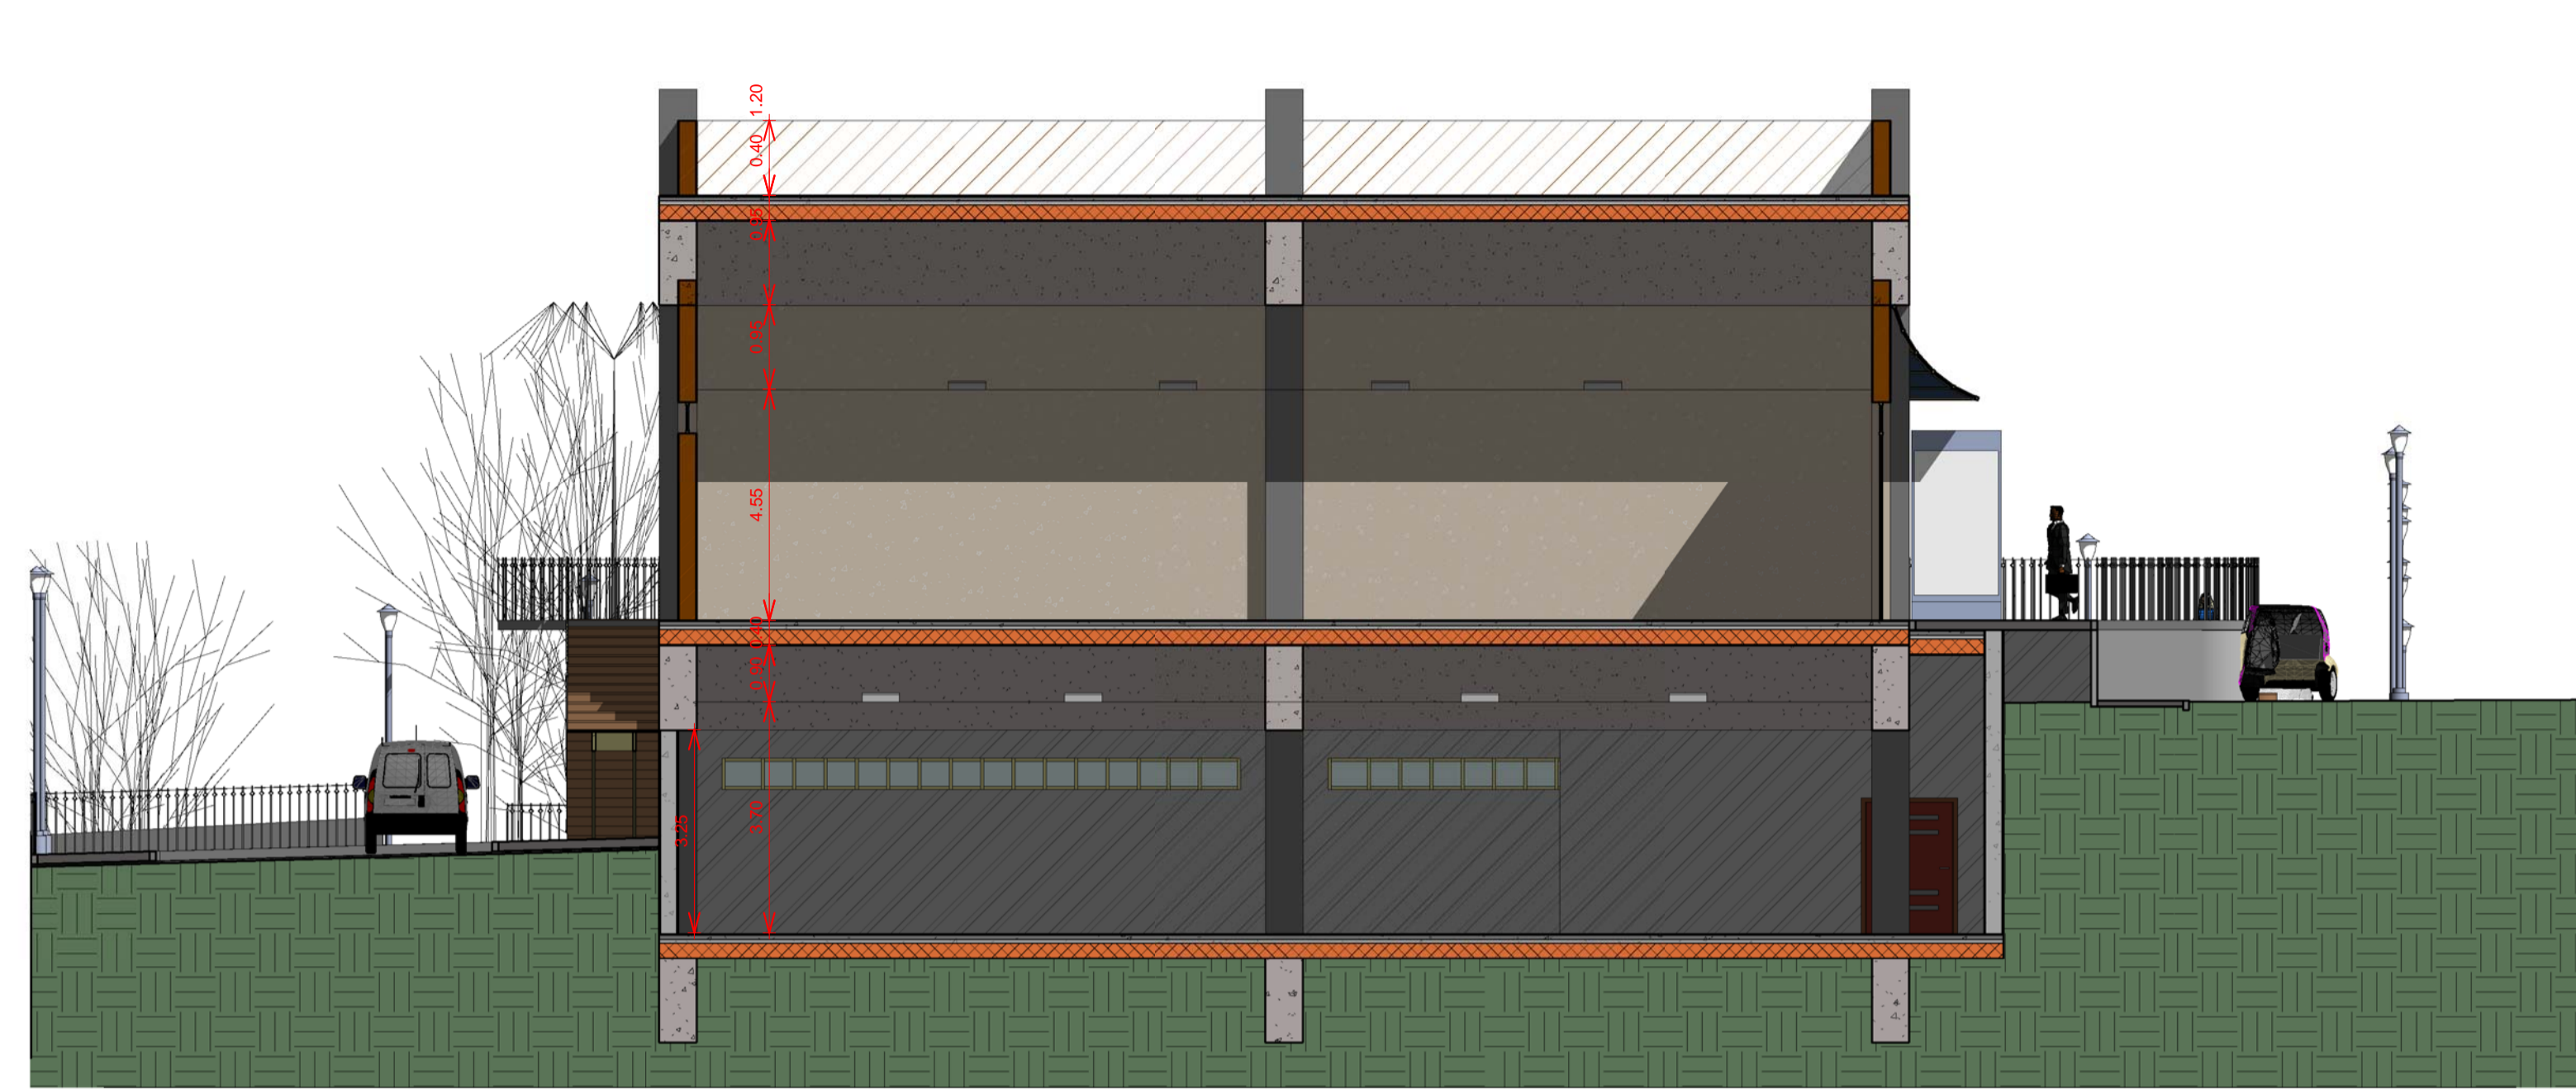


Sezione B2-B2

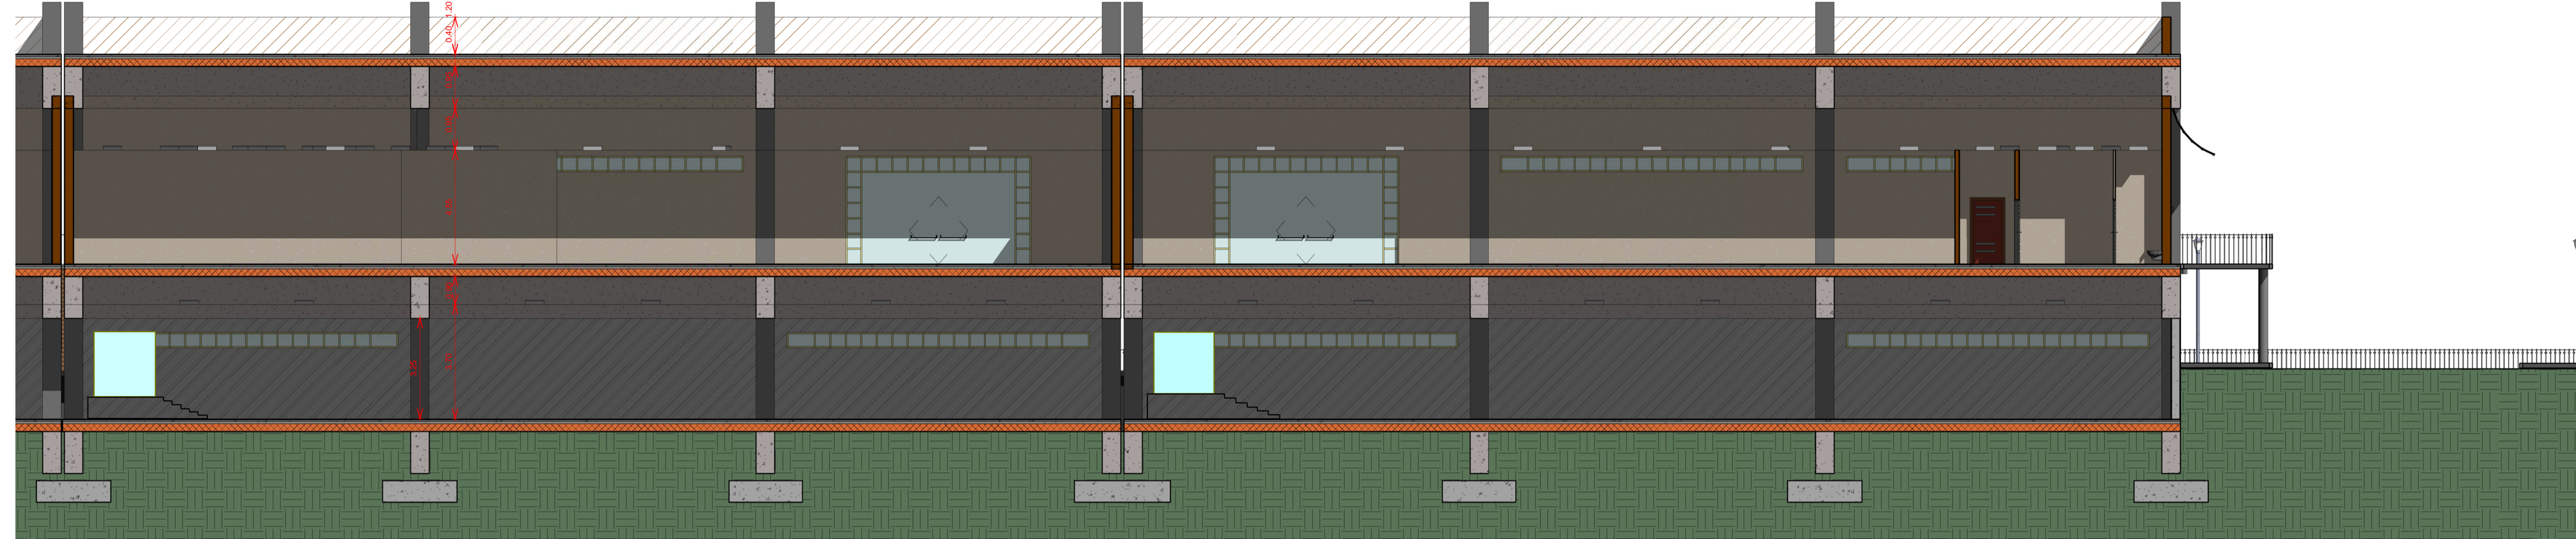

Prospetto B - 1

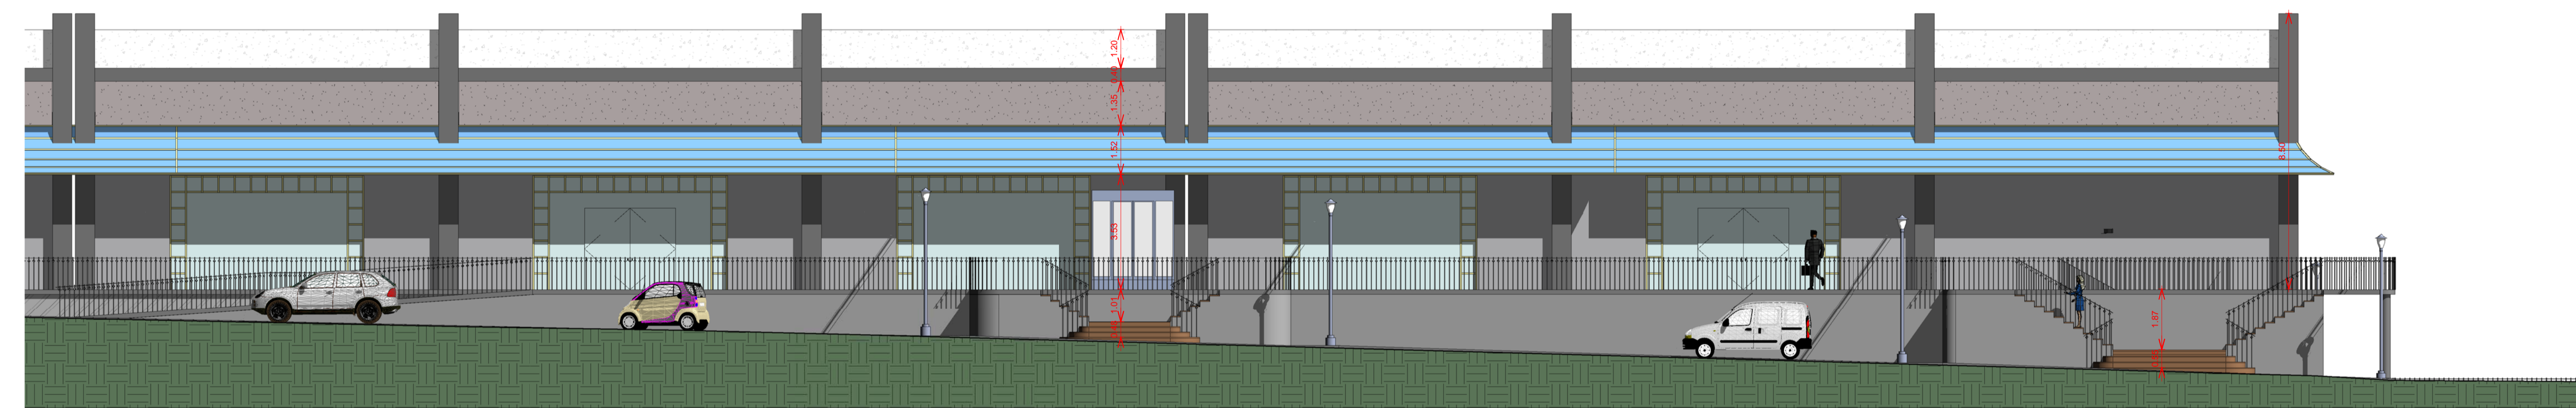

Prospetto B - 2

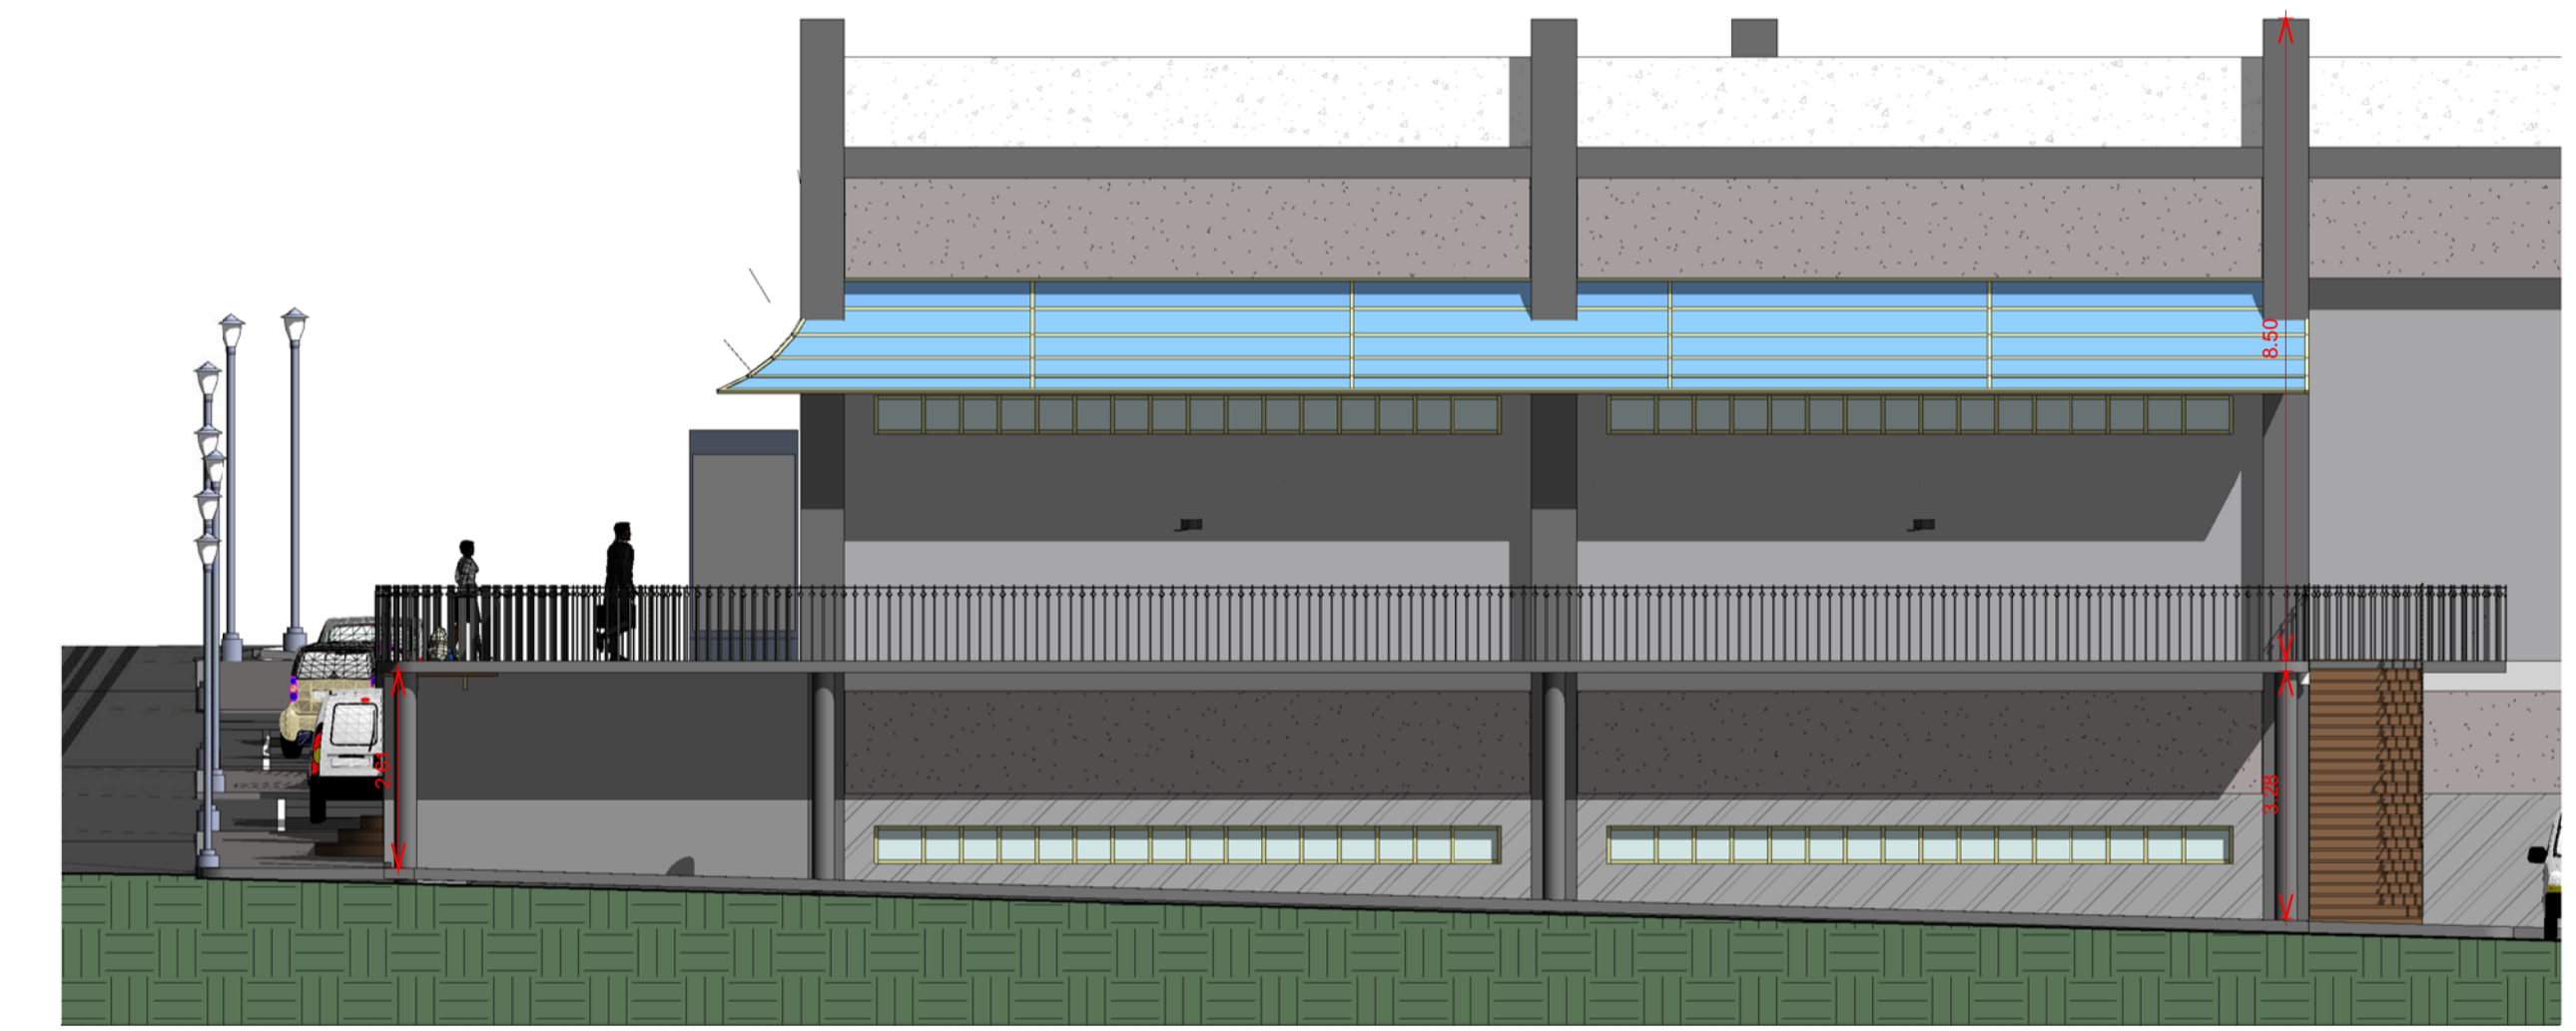

Prospetto B - 3

