




COMUNE DI VIBO VALENTIA

Settore 6
Lavori Pubblici - Interventi Tecnologici e Manutentivi

PROGETTO PRELIMINARE per la REALIZZAZIONE del
NUOVO TEATRO COMUNALE
(in variante al P.R.G. vigente)

Ortofoto
Inquadramento Aerofotogrammetrico

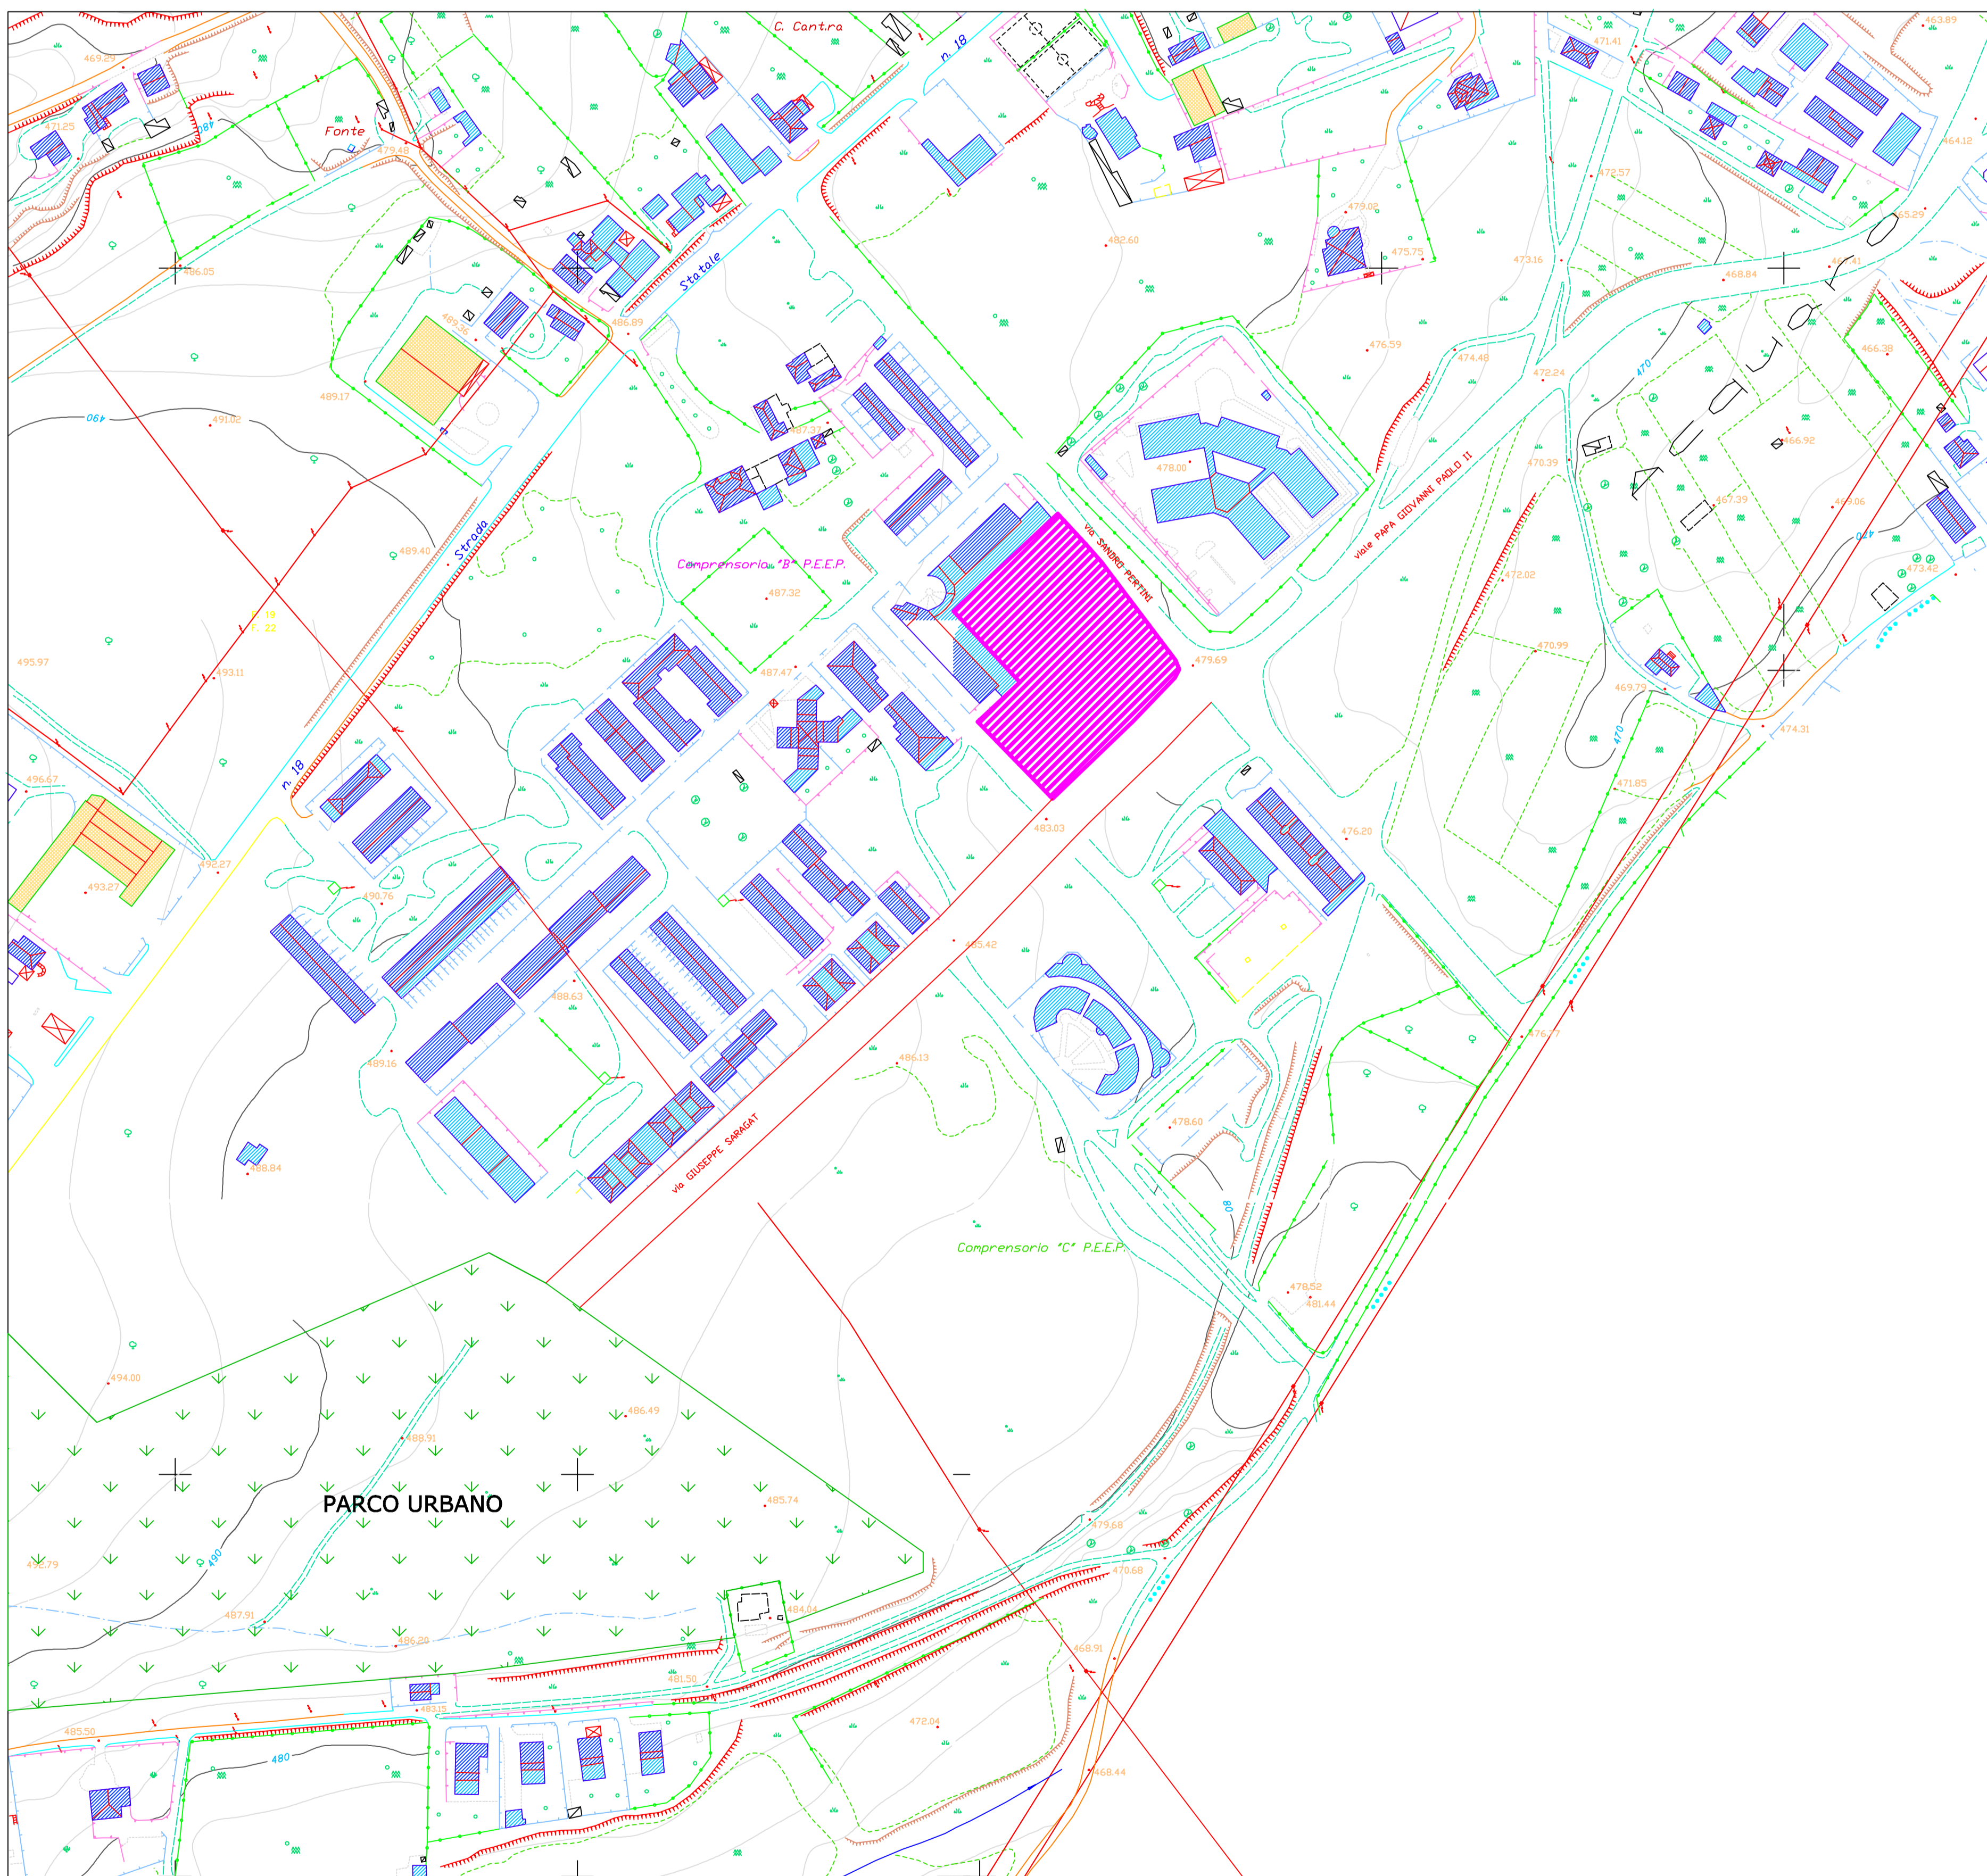

scala 1:2000

Variante e Progettazione	Collaboratori
Settore 8 Dirigente Arch. Demetrio Beatino	Geom. Francesco Barbieri Geom. Vincenzo Romeo
Settore 6 Dirigente Ing. Pasquale Scalamogna	Dott.ssa Cristina De Panfilis RUP Arch. Giuseppina Eullilli